


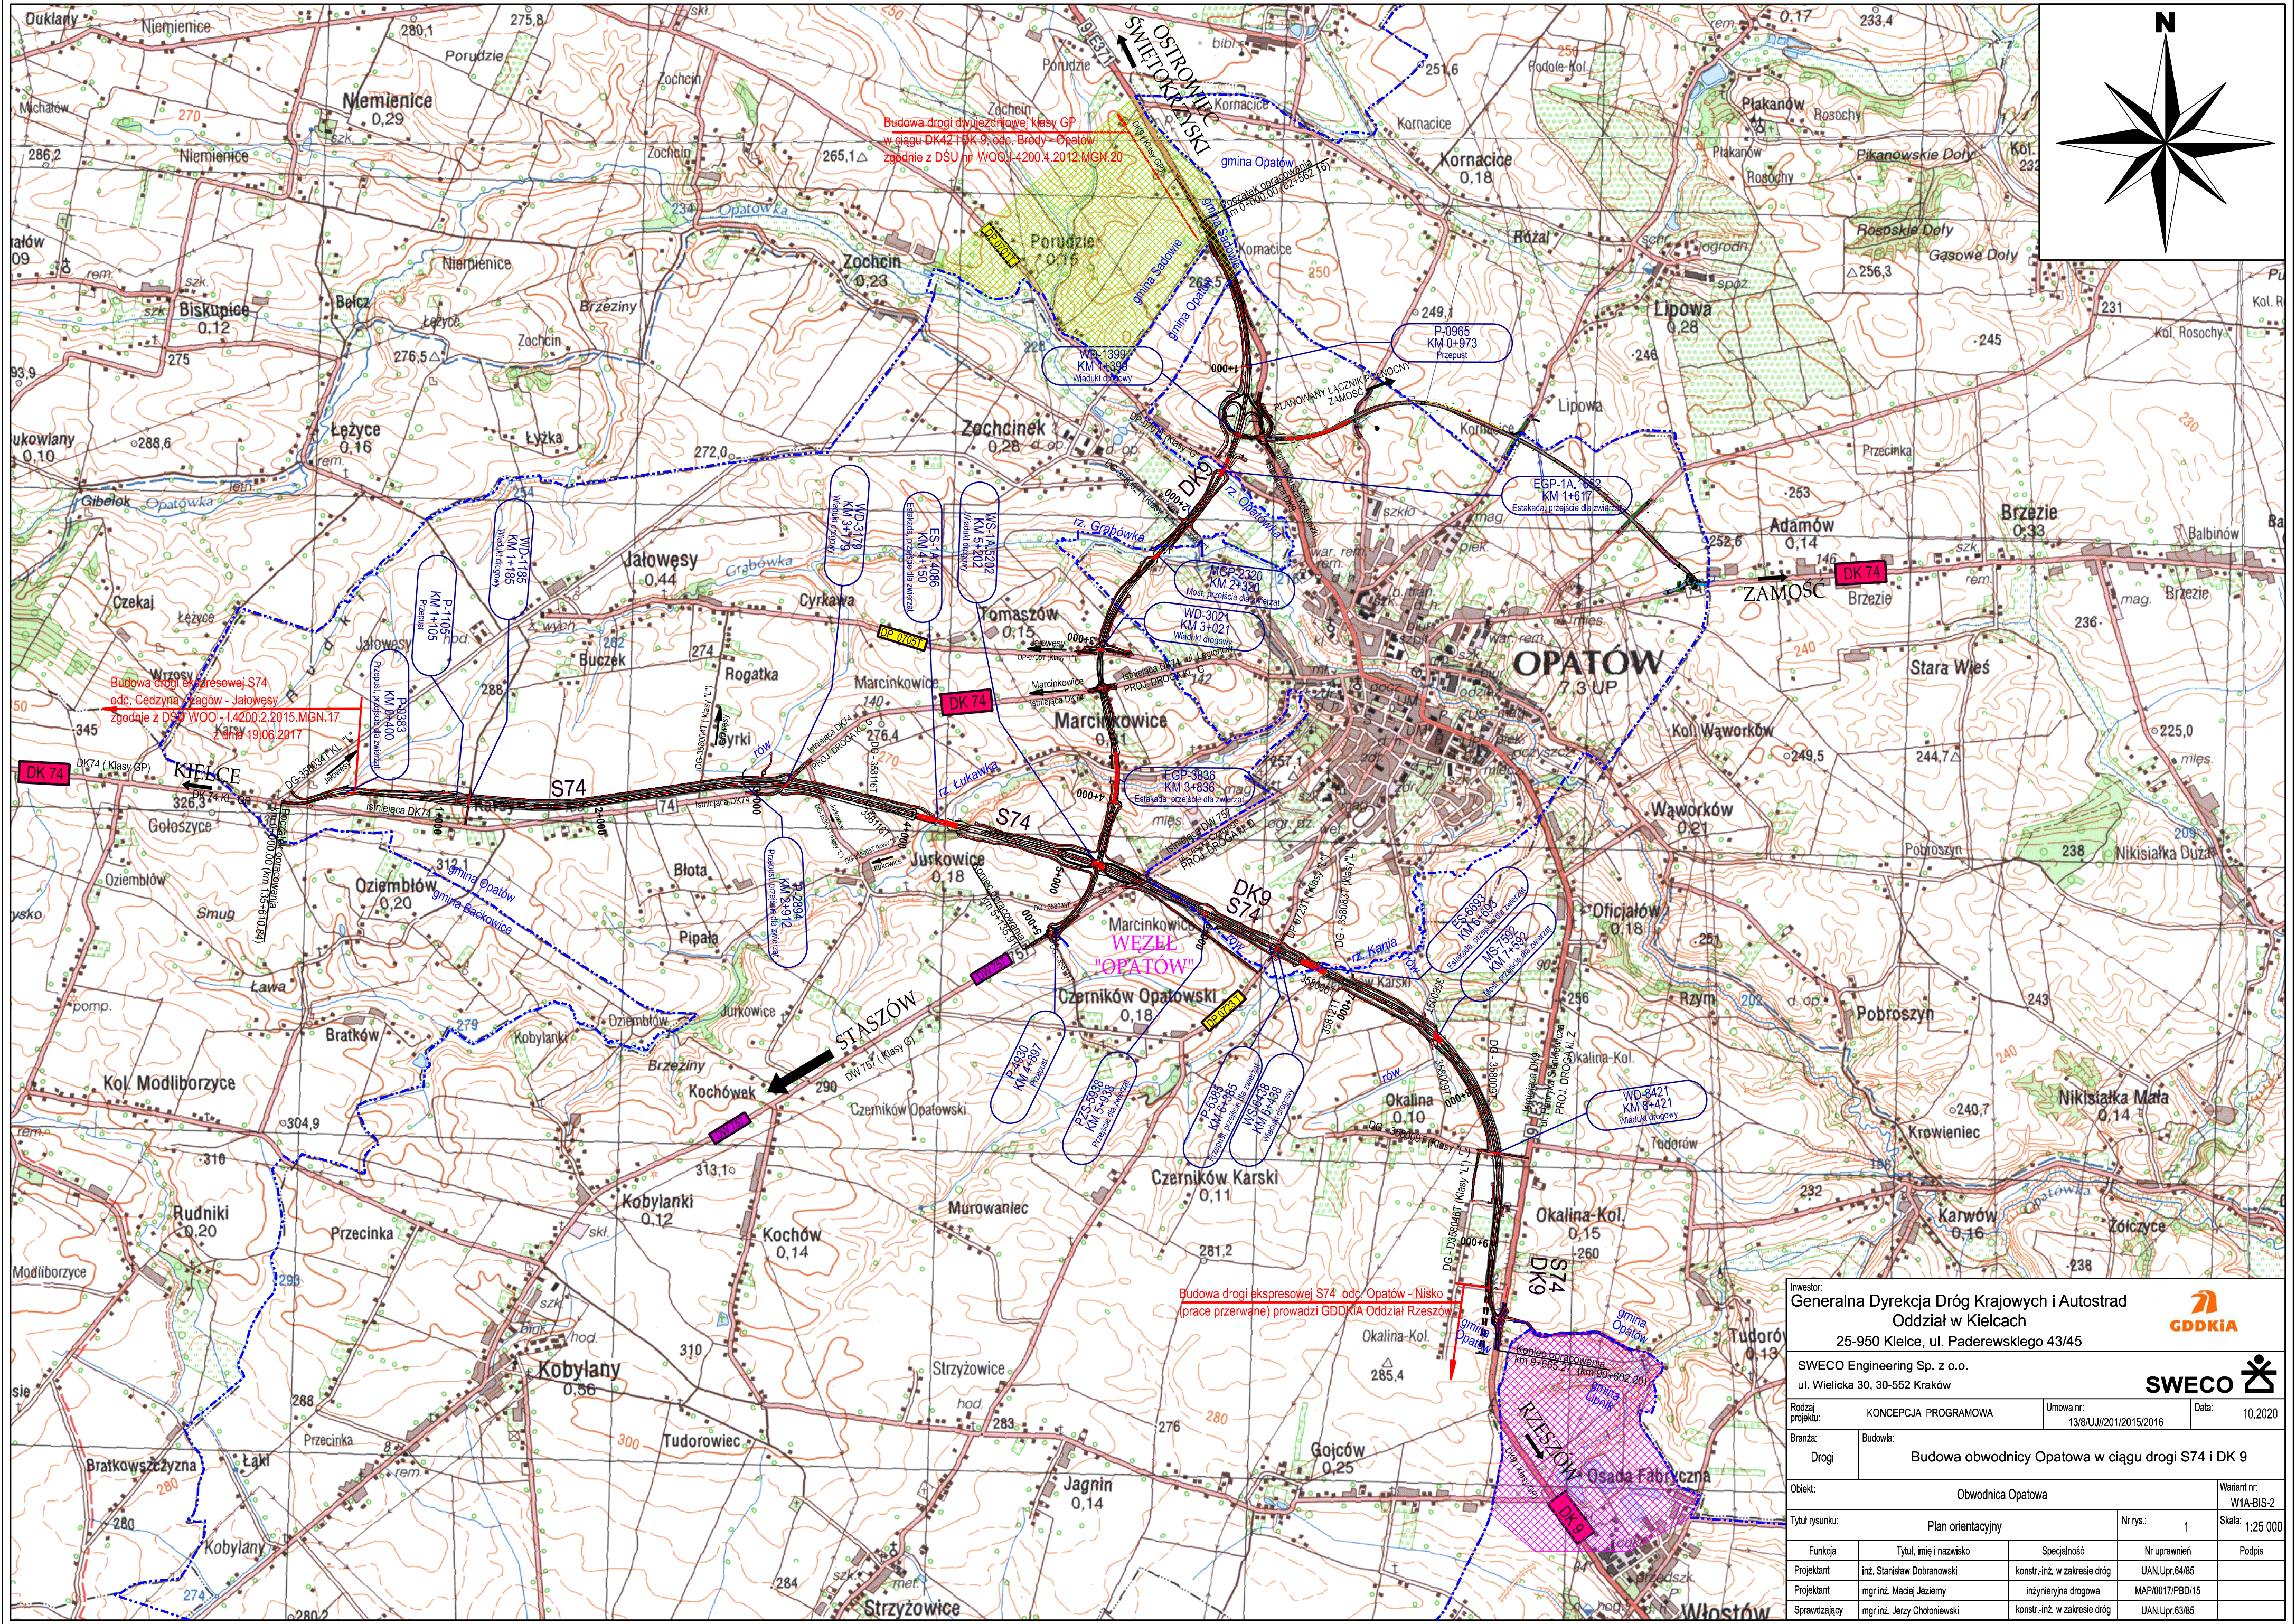

Bydowa drogi dwujezdniowej klasy GP
w ciągu DK421BK 9, odc. Bród - Opatów
zgodnie z DSU nr WYOS.1-4200.4.2012.MGN.20

Bydowa drogi ekspresowej S74
odc. Cieszyńska - Jajów - Jajów
zgodnie z DSU WOO.1-4200.2.2015.MGN.17
z dnia 19.06.2017

Bydowa drogi ekspresowej S74 odc. Opatów - Nisko
(prace przerwane) prowadzi GDDKiA Oddział Rzeszów

Investor:
Generalna Dyrekcja Dróg Krajowych i Autostrad
Oddział w Kielcach
25-950 Kielce, ul. Paderewskiego 43/45

SWECO Engineering Sp. z o.o.
ul. Wielicka 30, 30-552 Kraków

Rodzaj projektu:	KONCEPCJA PROGRAMOWA	Umowa nr:	13/8/UJ/201/2015/2016	Data:	10.2020
Branża:	Drogi	Budowa:	Budowa obwodnicy Opatowa w ciągu drogi S74 i DK 9		
Obiekt:	Obwodnica Opatowa				Wariant nr: W1A-BIS-2
Tytuł rysunku:	Plan orientacyjny		Nr rys.:	1	Skala: 1:25 000
Funkcja:	Tytuł, imię i nazwisko	Specjalność	Nr uprawnień	Podpis	
Projektant:	inż. Stanisław Dobranowski	konstr.-inż. w zakresie dróg	UAN.Upr.64/85		
Projektant:	mgr inż. Maciej Jeziemy	inżynierska drogową	MAP.0017/PBD/15		
Sprawdzający:	mgr inż. Jerzy Cholewicki	konstr.-inż. w zakresie dróg	UAN.Upr.63/85		